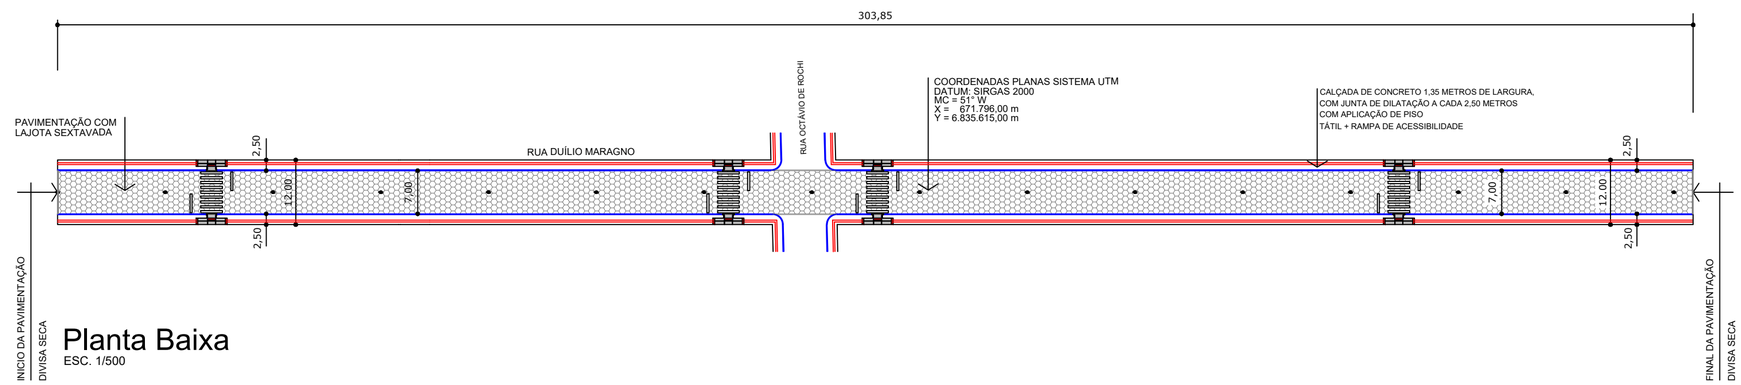


Planta Baixa

ESC. 1/500

OBS: A POSIÇÃO FINAL DOS POSTES DEVERÁ FICAR NA FAIXA DE SERVIÇO, CONFORME ORIENTAÇÃO DA FISCALIZAÇÃO.

OBS: A LOCAÇÃO ATUAL DOS POSTES ENCONTRA-SE SOBRE A FAIXA DE SERVIÇO PROJETADA.

PROJETO DE PAVIMENTAÇÃO

EXTENSÃO DO TRECHO
303,85 m

LARGURA
7,00m


ÁREA A SER PAVIMENTADA COM LAJOTA SEXTAVADA
2.126,95 m²

MEIO FIO (GUIA) A SER COLOCADO
591,70 m

MEIO FIO A SER COLOCADO PARA TRAVAMENTO
30,00 m

CALÇADA A SER EXECUTADA
798,80 m²

GRAMA A SER PLANTADA
579,70 m²

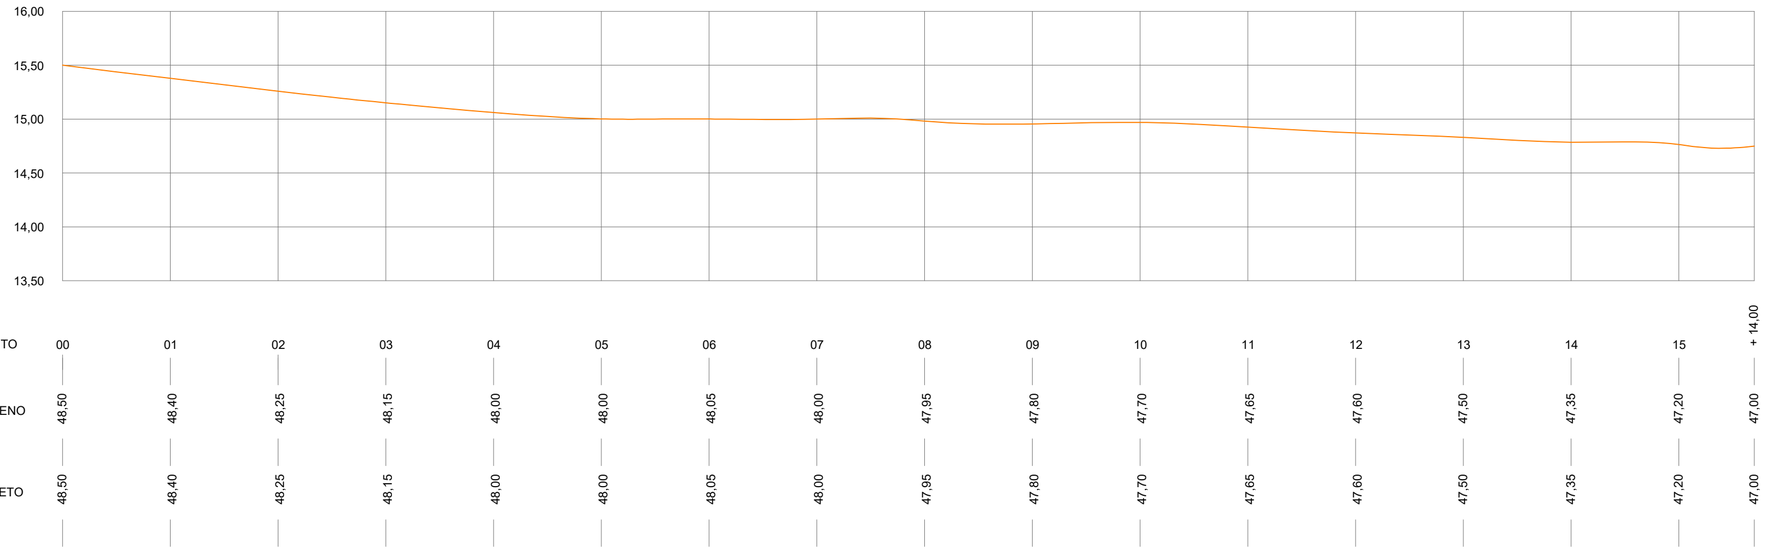

Perfil Longitudinal

Escala Vertical 1/50
Escala Horizontal 1/500

Obs.: Cotas - Altimetria não georreferenciada (arbitrária aproximada)

PREFEITURA MUNICIPAL DE MORRO DA FUMAÇA
ESTADO DE SANTA CATARINA
SECRETARIA DE INFRAESTRUTURA
"APROVAÇÃO EM CONFORMIDADE COM A LEGISLAÇÃO EM VIGOR"

José Luiz da Silva Sobrinho
Secretaria de Infraestrutura, Morro da Fumaça (SC), Eng.º Agrimensor
2021.11.24 11:24:14-03'00'

MUNICÍPIO DE MORRO DA FUMAÇA
ESTADO DE SANTA CATARINA
SECRETARIA DE INFRAESTRUTURA
Avenida Inocente Pagnan, nº 21 / 3º Piso
Bairro Centro - Morro da Fumaça - SC - CEP 88.830 - 000
(48) 3434 1700 infraestrutura@morrodafumaca.sc.gov.br

CONVENÇÕES

- PAVIMENTAÇÃO COM LAJOTA SEXTAVADA A SER EXECUTADA
- RAMPA DE ACESSIBILIDADE COM IDENTIFICADOR VISUAL
- MEIO FIO DE CONCRETO A SER EXECUTADO
- ESTACA DE NIVELAMENTO

RESPONSÁVEL:

RESPONSABILIDADE TÉCNICA - PROJETO:
Assinado digitalmente por José Luiz da Silva Sobrinho:CN=José Luiz da Silva Sobrinho, O=Secretaria de Infraestrutura, Morro da Fumaça (SC), Eng.º Agrimensor
Data: 2021.11.24 11:23:30-03'00'

PROPRIETÁRIO: PREFEITURA MUNICIPAL DE MORRO DA FUMAÇA

OBRA: PAVIMENTAÇÃO COM LAJOTA SEXTAVADA
TRECHO: RUA DUÍLIO MARAGNO
DISTRITO DE ESTAÇÃO COCAL - MORRO DA FUMAÇA - SC.

DESCRIÇÃO: PAVIMENTAÇÃO

ESCALAS:	DATA:	DESENHO:	FOLHA:
INDICADAS	SETEMBRO - 2021	DOZOL	01/05