



Planta Baixa

ESC. 1/500

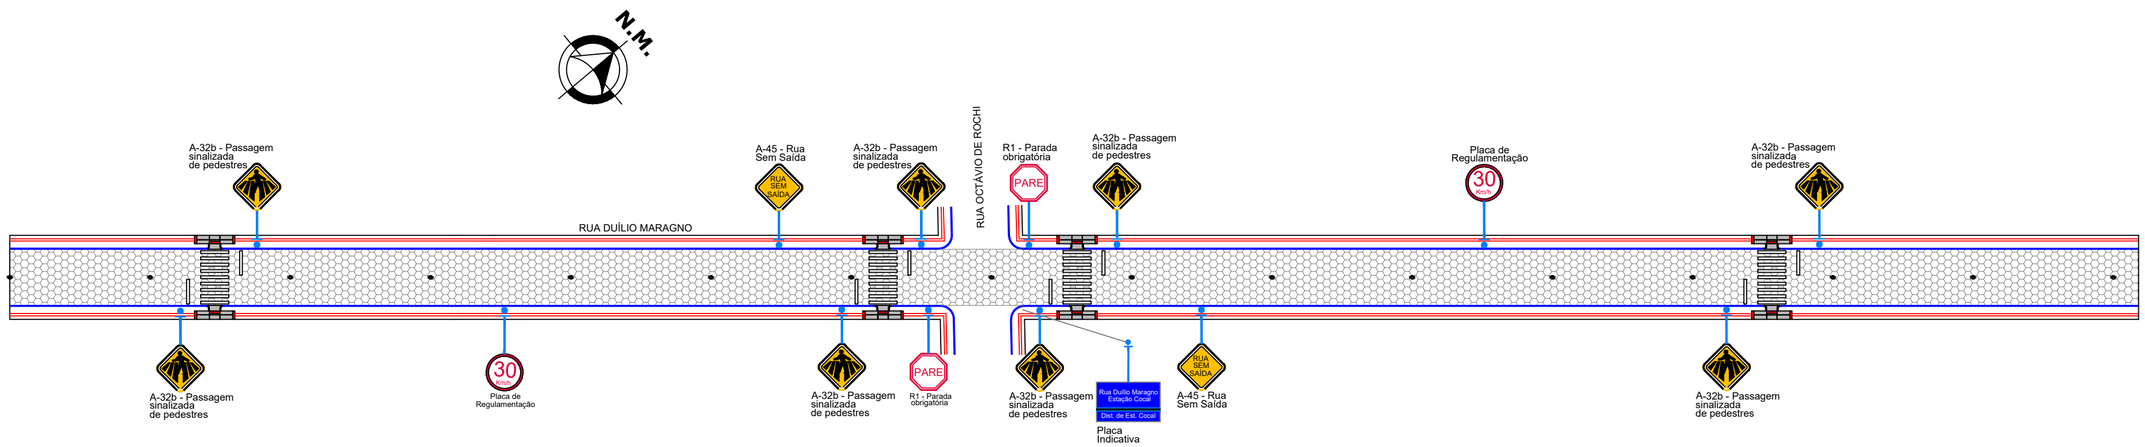

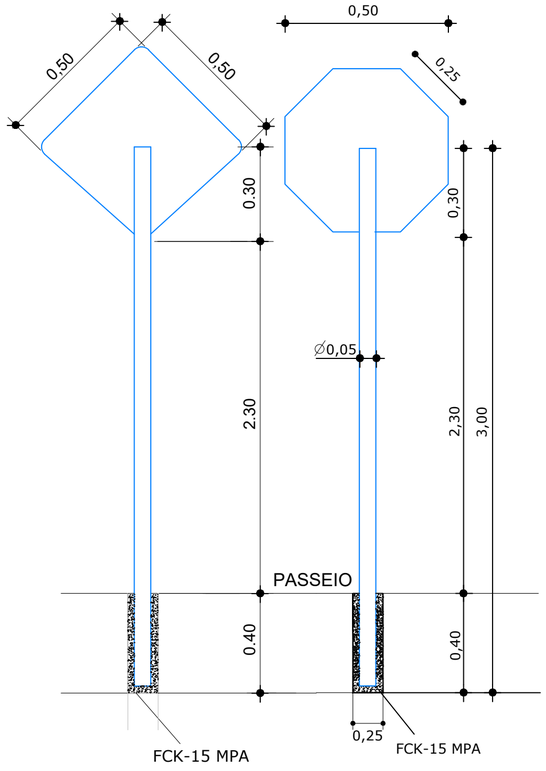


Diâmetro = 0,50 m
Placa de Regulamentação




Diâmetro = 0,50 m
Placa de Regulamentação

Placa de Advertência:

- Lombada
- Faixa de Pedestre

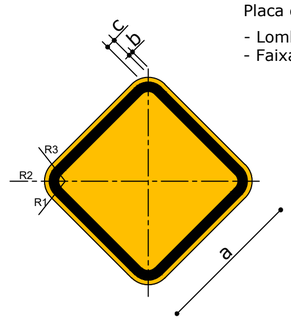

CORES
Fundo: Amarelo
Orla Externa: Amarelo
Orla Interna: Preto
Símbolo: Preto
Verso: Preto Fosco

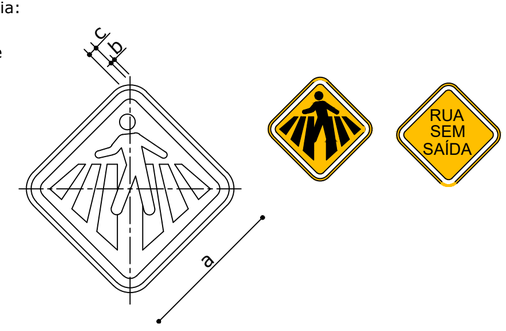

OBS: MEDIDAS RECOMENDADAS
MEDIDAS EM MILIMETROS

VIA	LADO MÍNIMO (a)	ORLA EXTERNA MÍNIMA (b)	ORLA INTERNA MÍNIMA (c)	RAIO DA BORDA (R1)	RAIO DA ORLA EXTERNA (R2)	RAIO DA ORLA EXTERNA (R2)
Urbana	450	09	18	45	36	18
Rural (Estrada)	500	10	20	50	40	20
Rural (Rodovia)	600	12	24	60	48	24
Áreas protegidas por legislação especial (*)	300	06	12	30	24	12

OBS: MEDIDAS RECOMENDADAS
MEDIDAS EM MILIMETROS

VIA	MALHA	LADO MÍNIMO (a)	ORLA EXTERNA MÍNIMA (b)	ORLA INTERNA MÍNIMA (c)
Urbana	30	450	09	18
Rural (Estrada)	33,34	500	10	20
Rural (Rodovia)	40	600	12	24
Áreas protegidas por legislação especial (*)	20	300	06	12

Manual “Sinalização Vertical de Advertência”
Volume II, CONTRAN/DENATRAN

PLACAS INDICATIVAS			
MODELOS DOS SINAIS	PINTURAS	DIMENSÕES	QUANT.
Rua Duílio Maragno Estação Cocal / Dist. de Est. Cocal	FUNDO AZUL LETRAS E ORLA BRANCA	0,45x0,25	02

PREFEITURA MUNICIPAL DE MORRO DA FUMAÇA
ESTADO DE SANTA CATARINA
SECRETARIA MUNICIPAL DE INFRAESTRUTURA
“APROVAÇÃO EM CONFORMIDADE COM A LEGISLAÇÃO EM VIGOR”

José Luiz da Silva Sobrinho
Secretaria de Infraestrutura, Morro da Fumaça (SC), Eng.º Agrimensor
2021.11.24 11:46:19-03'00'

MUNICÍPIO DE MORRO DA FUMAÇA
ESTADO DE SANTA CATARINA
SECRETARIA DE INFRAESTRUTURA

Avenida Inocente Pagnan, nº 21 / 3º Piso
Bairro Centro - Morro da Fumaça - SC - CEP 88.830 - 000
(48) 3434 1700 infraestrutura@morrodafumaca.sc.gov.br

CONVENÇÕES

- PLACA A-32b - PASSAGEM SINALIZADA DE PEDESTRES
- PLACA R1 - PARADA OBRIGATÓRIA
- PLACA INDICATIVA DE RUA

RESPONSÁVEL:

RESPONSABILIDADE TÉCNICA - PROJETO:

Assinado digitalmente por José Luiz da Silva Sobrinho
Localização: Secretaria de Infraestrutura, Morro da Fumaça (SC), Eng.º Agrimensor
Data: 2021.11.24 11:45:32-03'00'

PROPRIETÁRIO: PREFEITURA MUNICIPAL DE MORRO DA FUMAÇA

OBRA: PAVIMENTAÇÃO COM LAJOTA SEXTAVADA
TRECHO: RUA DUÍLIO MARAGNO
DISTRITO DE ESTAÇÃO COCAL - MORRO DA FUMAÇA - SC.

DESCRIÇÃO: SINALIZAÇÃO

ESCALAS:	DATA:	DESENHO:	FOLHA:
INDICADAS	SETEMBRO - 2021	DOZOL	04/05