
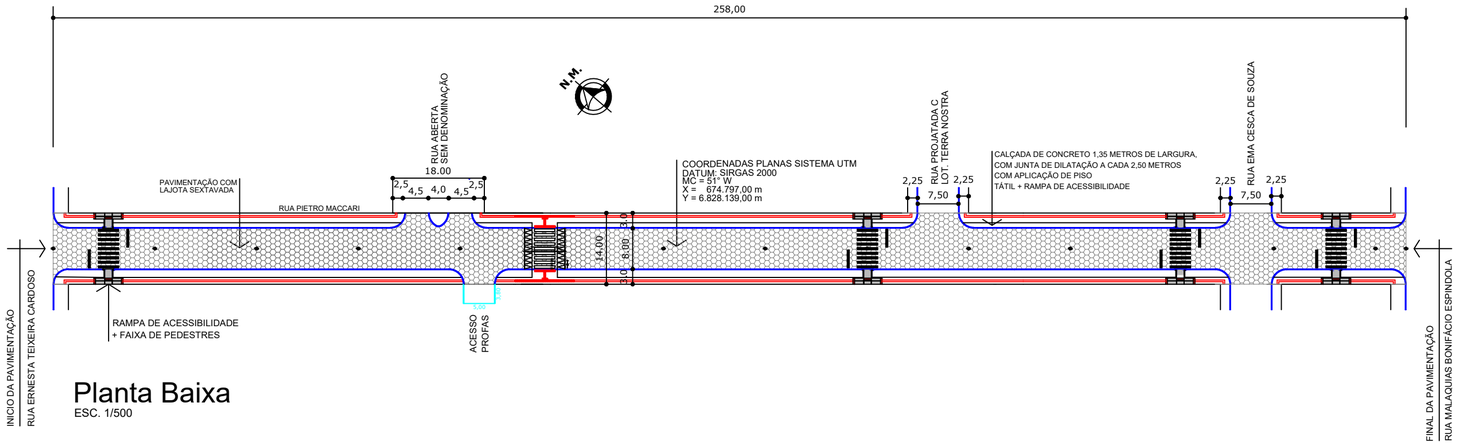


Planta Baixa

ESC. 1/500

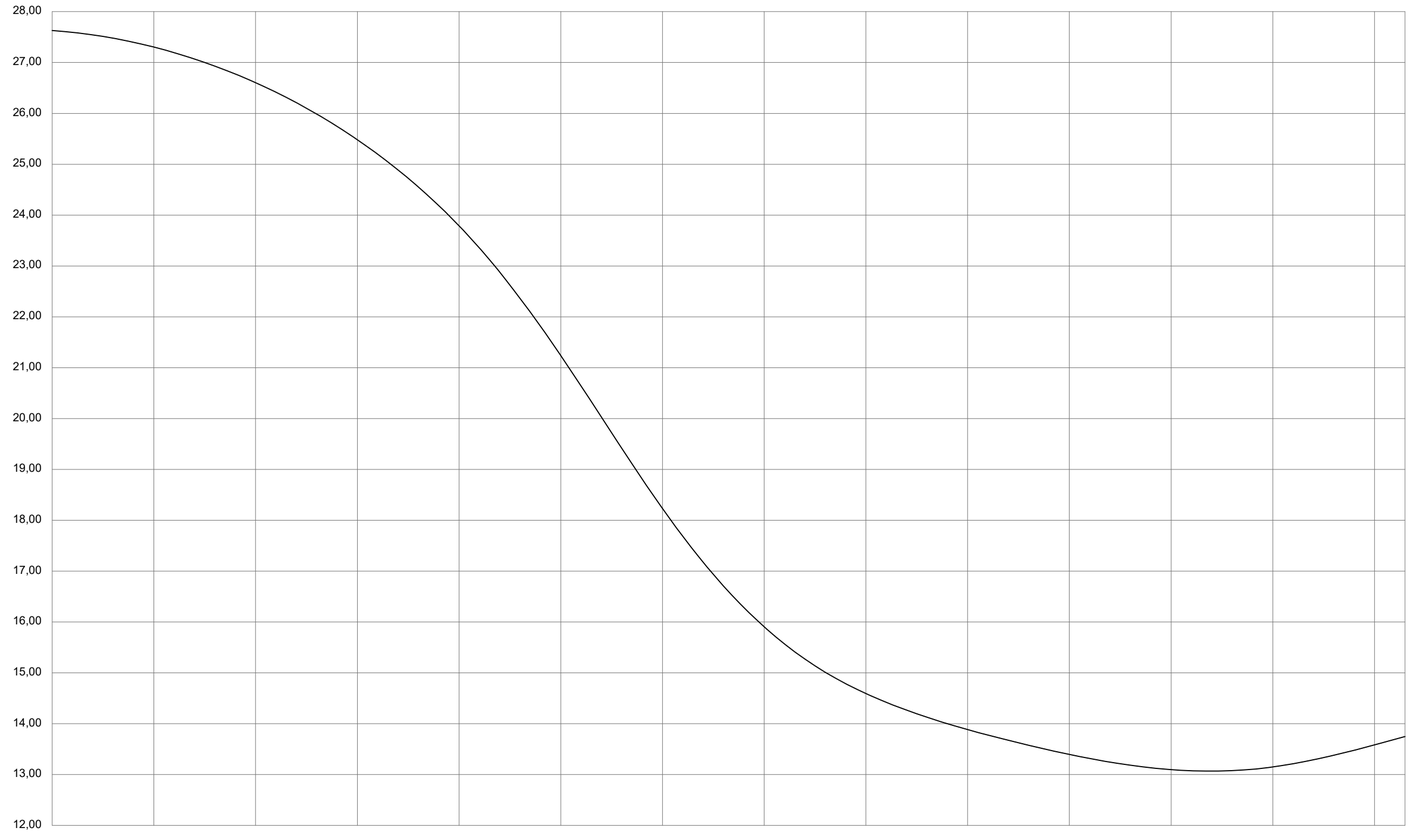

ESTAQUEAMENTO	00	01	02	03	04	05	06	07	08	09	10	11	12	13	+ 6,00
COTA DO TERRENO	27,63	27,30	26,60	25,48	23,79	21,24	18,23	15,90	14,59	13,88	13,39	13,10	13,15	13,58	13,75
COTA DO PROJETO	27,63	27,30	26,60	25,48	23,79	21,24	18,23	15,90	14,59	13,88	13,39	13,10	13,15	13,58	13,75

Perfil Longitudinal

Escala Vertical 1/50
Escala Horizontal 1/500

Obs.: Cotas - Altimetria não georreferenciada (arbitrária aproximada)

OBS: A POSIÇÃO FINAL DOS POSTES DEVERÁ FICAR NA FAIXA DE SERVIÇO, CONFORME ORIENTAÇÃO DA FISCALIZAÇÃO.

OBS: A LOCAÇÃO ATUAL DOS POSTES ENCONTRA-SE SOBRE A FAIXA DE SERVIÇO PROJETADA.

PROJETO DE PAVIMENTAÇÃO

EXTENSÃO DO TRECHO
258,00 m

LARGURA
8,00m

ÁREA A SER PAVIMENTADA COM LAJOTA SEXTAVADA
2.234,10 m²

MEIO FIO (GUIA) A SER COLOCADO
570,00 m

MEIO FIO A SER COLOCADO PARA TRAVAMENTO
53,00 m

CALÇADA A SER EXECUTADA
769,50 m²

Prefeitura Municipal de Morro da Fumaça
Secretaria Municipal de Infraestrutura
EM CONFORMIDADE COM A LEGISLAÇÃO EM VIGOR

Assinado digitalmente por DEBORAH LURDES TRICHES
ACORDI:07449103907
Data: 2021-09-09 13:05:21

MUNICÍPIO DE MORRO DA FUMAÇA
ESTADO DE SANTA CATARINA
SECRETARIA DE INFRAESTRUTURA

Avenida Inocente Pagnan, nº 21 / 3º Piso
Bairro Centro - Morro da Fumaça - SC - CEP 88.830 - 000
(48) 3434 1700 infraestrutura@morrodafumaca.sc.gov.br

CONVENÇÕES

- PAVIMENTAÇÃO COM LAJOTA SEXTAVADA A SER EXECUTADA
- RAMPA DE ACESSIBILIDADE COM IDENTIFICADOR VISUAL
- MEIO FIO DE CONCRETO A SER EXECUTADO
- ESTACA DE NIVELAMENTO

RESPONSÁVEL:

RESPONSABILIDADE TÉCNICA - PROJETO:
JOSE LUIZ DA SILVA SOBRINHO:
58243259953
Secretaria de Infraestutura, Morro da Fumaça (SC), Eng.º Agrimensor
2021.09.06 10:48:44-03'00'

PROPRIETÁRIO: PREFEITURA MUNICIPAL DE MORRO DA FUMAÇA
OBRA: PAVIMENTAÇÃO COM LAJOTA SEXTAVADA
TRECHO: RUA PIETRO MACCARI
BAIRRO JUSSARA - MORRO DA FUMAÇA - SC.
DESCRIÇÃO: PAVIMENTAÇÃO

ESCALAS:	DATA:	DESENHO:	FOLHA:
INDICADAS	JUNHO - 2021	DOZOL	01/06