
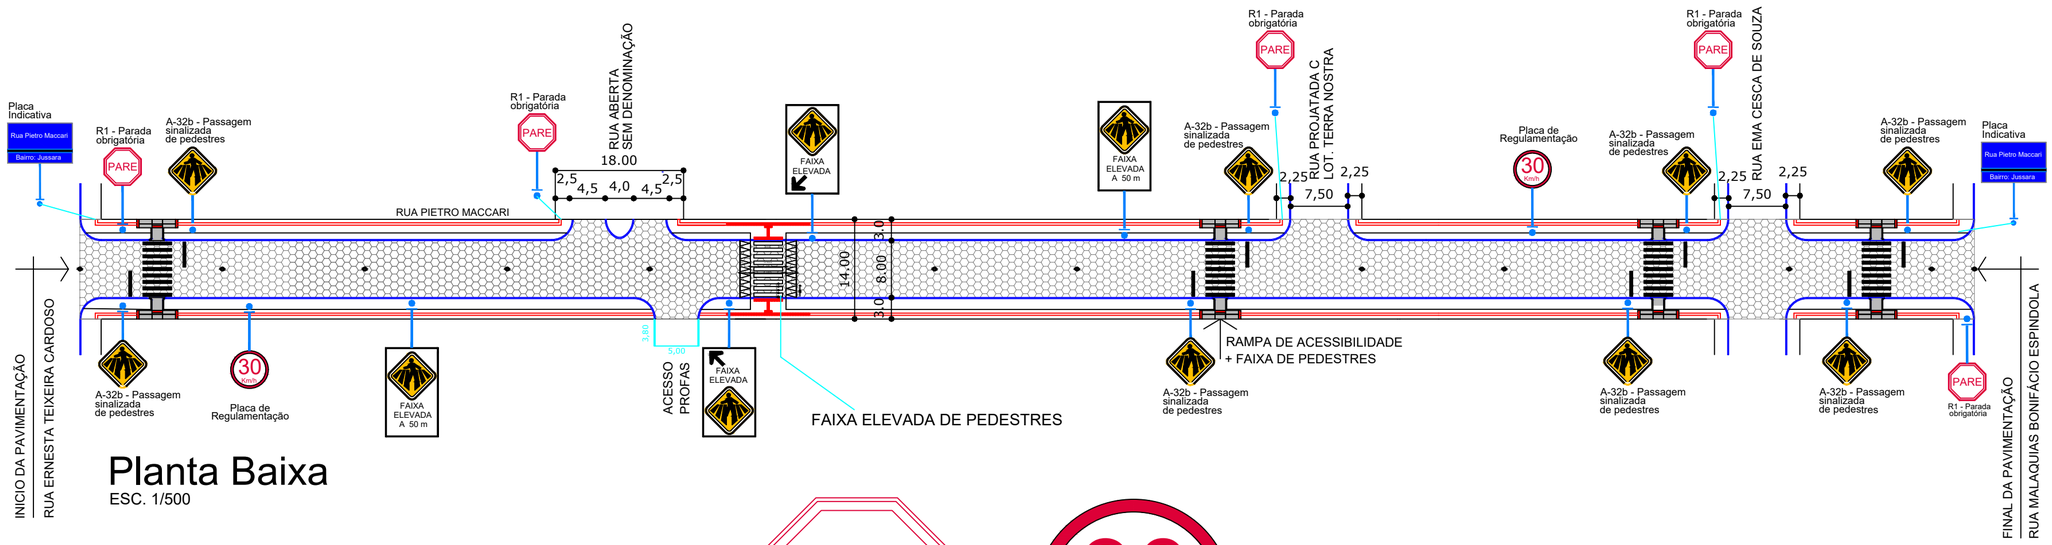


Planta Baixa

ESC. 1/500

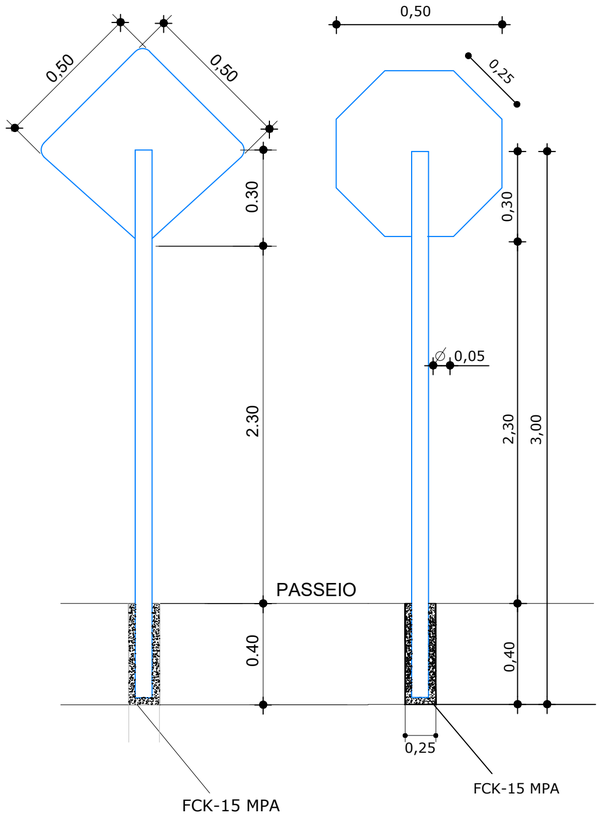

PARE

Diâmetro = 0,50 m
Placa de Regulamentação

30 Km/h


Diâmetro = 0,50 m
Placa de Regulamentação

Manual “Sinalização Vertical de Advertência”
Volume II, CONTRAN/DENATRAN


PLACAS INDICATIVAS			
MODELOS DOS SINAIS	PINTURAS	DIMENSÕES	QUANT.
Rua Pietro Maccari Bairro: Jussara	FUNDO AZUL LETRAS E ORLA BRANCA	0,45x0,25	02

Placa de Advertência:

- Lombada
- Faixa de Pedestre

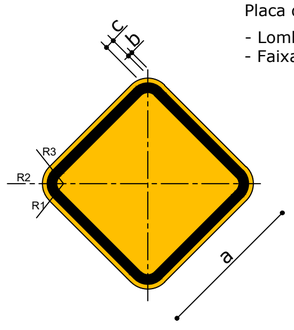

CORES
Fundo: Amarelo
Orla Externa: Amarelo
Orla Interna: Preto
Símbolo: Preto
Verso: Preto Fosco

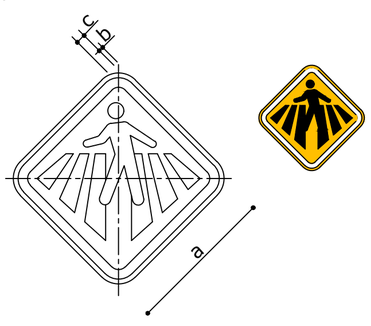

OBS: MEDIDAS RECOMENDADAS
MEDIDAS EM MILIMETROS

VIA	LADO MÍNIMO (a)	ORLA EXTERNA MÍNIMA (b)	ORLA INTERNA MÍNIMA (c)	RAIO DA BORDA (R1)	RAIO DA ORLA EXTERNA (R2)	RAIO DA ORLA EXTERNA (R2)
Urbana	450	09	18	45	36	18
Rural (Estrada)	500	10	20	50	40	20
Rural (Rodovia)	600	12	24	60	48	24
Áreas protegidas por legislação especial (*)	300	06	12	30	24	12

OBS: MEDIDAS RECOMENDADAS
MEDIDAS EM MILIMETROS

VIA	MALHA	LADO MÍNIMO (a)	ORLA EXTERNA MÍNIMA (b)	ORLA INTERNA MÍNIMA (c)
Urbana	30	450	09	18
Rural (Estrada)	33,34	500	10	20
Rural (Rodovia)	40	600	12	24
Áreas protegidas por legislação especial (*)	20	300	06	12

Prefeitura Municipal de Morro da Fumaça
Secretaria Municipal de Infraestrutura
EM CONFORMIDADE COM A LEGISLAÇÃO EM VIGOR

Assinado digitalmente por
DEBORAH LURDES TRICHES
ACORDI:07449103907
Data: 2021-09-09 13:06:22

MUNICÍPIO DE MORRO DA FUMAÇA
ESTADO DE SANTA CATARINA
SECRETARIA DE INFRAESTRUTURA

Avenida Inocente Pagnan, nº 21 / 3º Piso
Bairro Centro - Morro da Fumaça - SC - CEP 88.830 - 000
(48) 3434 1700 infraestrutura@morrodafumaca.sc.gov.br

CONVENÇÕES

- PLACA A-32b - PASSAGEM SINALIZADA DE PEDESTRES
- PLACA R1 - PARADA OBRIGATÓRIA
- PLACA INDICATIVA DE RUA

RESPONSÁVEL:

RESPONSABILIDADE TÉCNICA - PROJETO:
JOSE LUIZ DA SILVA SOBRINHO:
58243259953
Secretaria de Infraestutura, Morro da Fumaça (SC), Eng.º Agrimensor
2021.09.06 10:51:14-03'00'

PROPRIETÁRIO:
PREFEITURA MUNICIPAL DE MORRO DA FUMAÇA

OBRA: PAVIMENTAÇÃO COM LAJOTA SEXTAVADA
TRECHO: RUA PIETRO MACCARI
BAIRRO JUSSARA - MORRO DA FUMAÇA - SC.

DESCRIÇÃO: SINALIZAÇÃO

ESCALAS:	DATA:	DESENHO:	FOLHA:
INDICADAS	JUNHO - 2021	DOZOL	04/06